



# Bemessungstabelle bePlus 2500

Nr.	Bezeichnung	Größe/Menge	Dimension
1	Durchmesser Schacht	2500	mm
2	Zulaufrohr	250	mm
3	Ablaufrohr	300	mm
4	Höhe Filterelement	1598	mm
5	Durchmesser Filterelement	500	mm
6	Schlammvolumen (60 cm)	2830	l
7	Q max	65	l/s
8	Schachtunterteil ca.	9,2	t
9	Abdeckplatte ca.	2,8	t
10	Filtertrennwirkung	90	%
11	Maschenweite	0,63	mm
12			

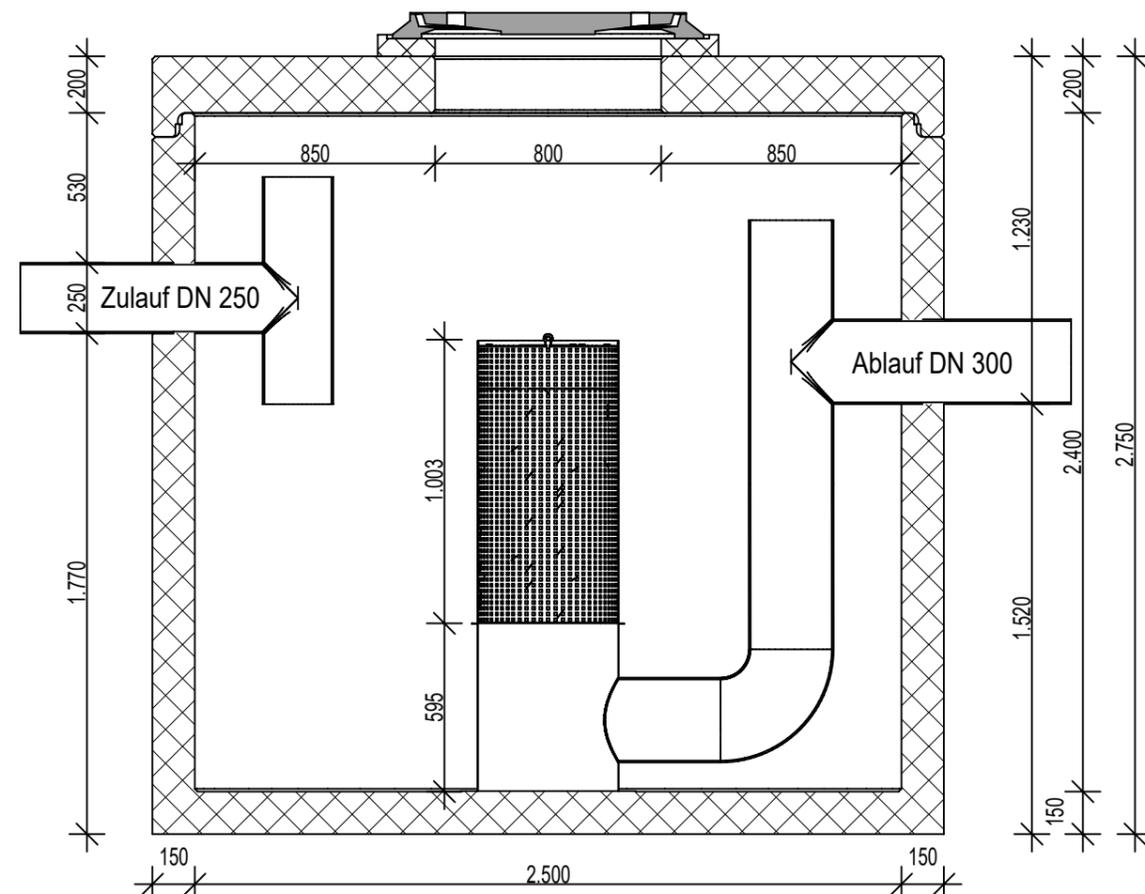


Schnitt

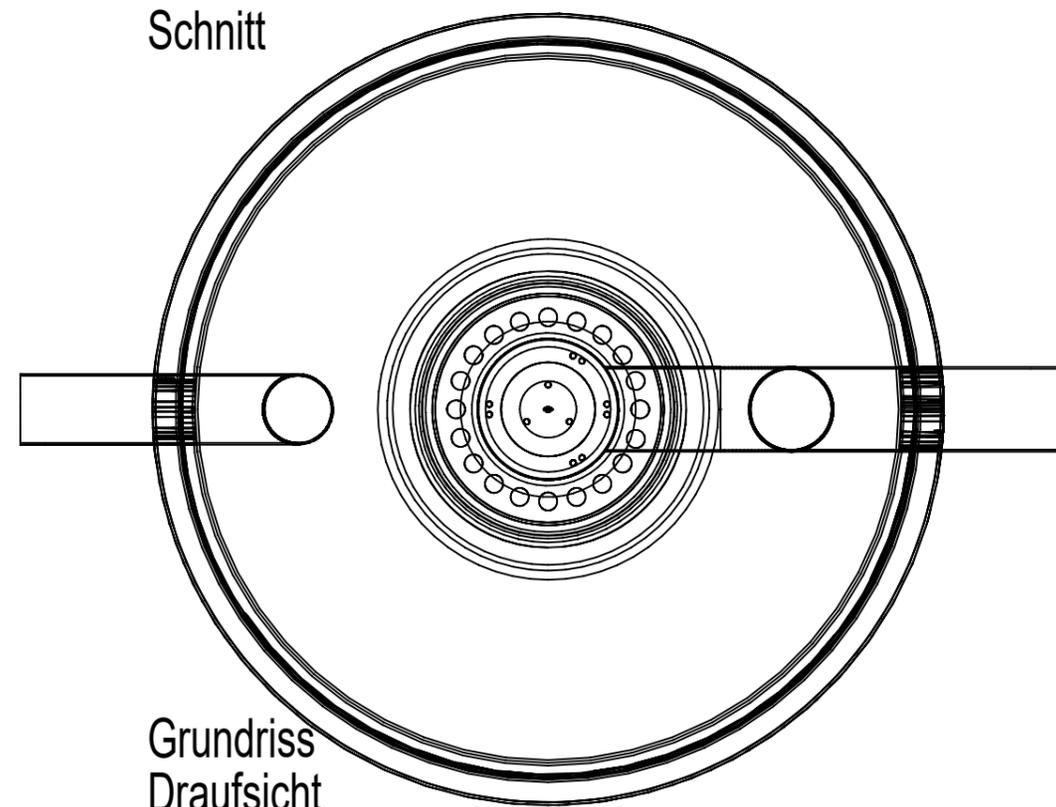

Grundriss Draufsicht

Schachtabdeckung DN 2500  
PKW befahrbar  
auf Wunsch LKW befahrbar SLW 60  
mit Öffnung / Deckel DN 800  
(gesondert zu bestellen)

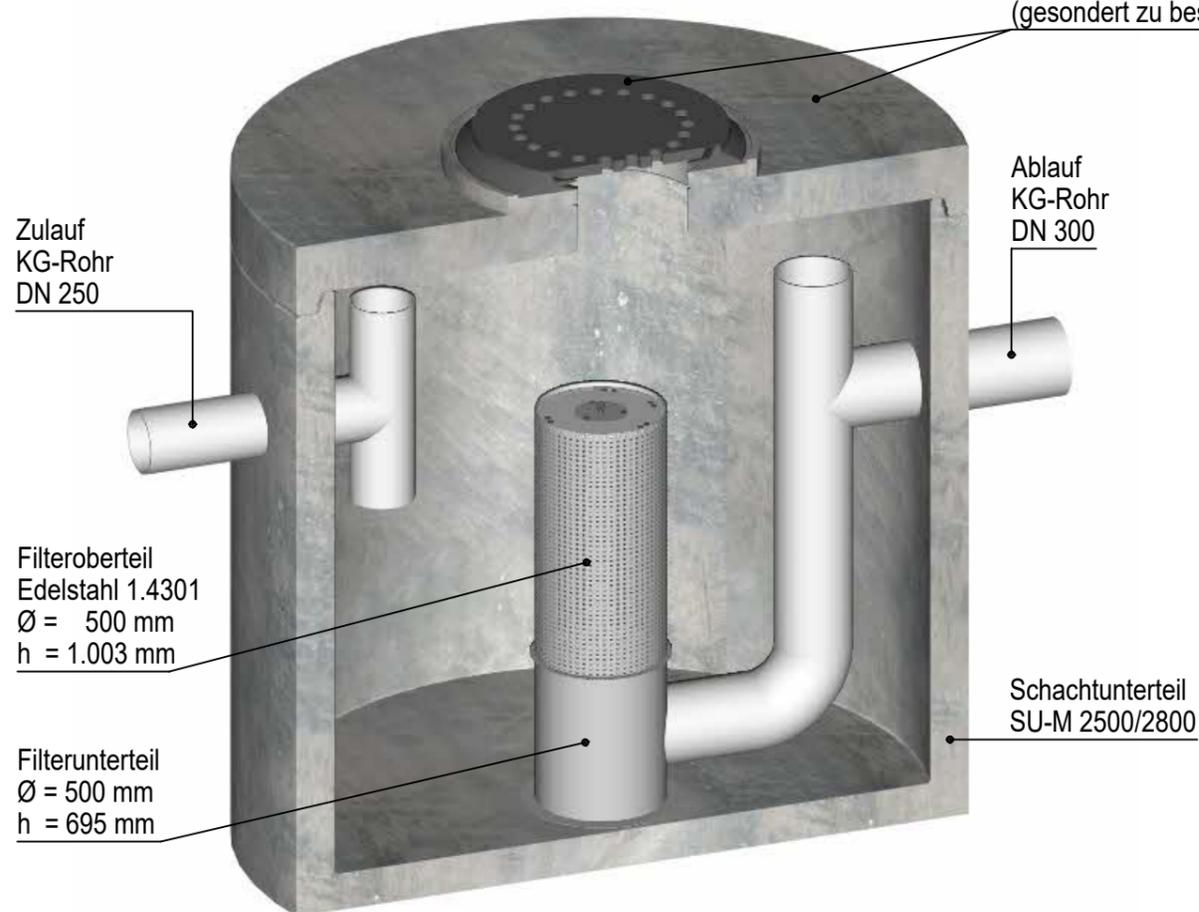

Animation

Diese Zeichnung darf ohne unsere Genehmigung weder kopiert noch dritten Personen zur Einsicht oder zu anderen Zwecken überlassen werden. Widerrechtliche Benutzung durch Sie oder Dritte hat zivil- und strafrechtliche Folgen.

**bePlus 2500**  
mit Zu- und Ablauf und Filterbehälter  
Grundriss Draufsicht, Schnitt und Animation  
Maßstab 1 : 25

**BERDING  
BETON**

Steinfeld, 24.03.23 / Wi.