


Schnitt



Grundriss, Draufsicht

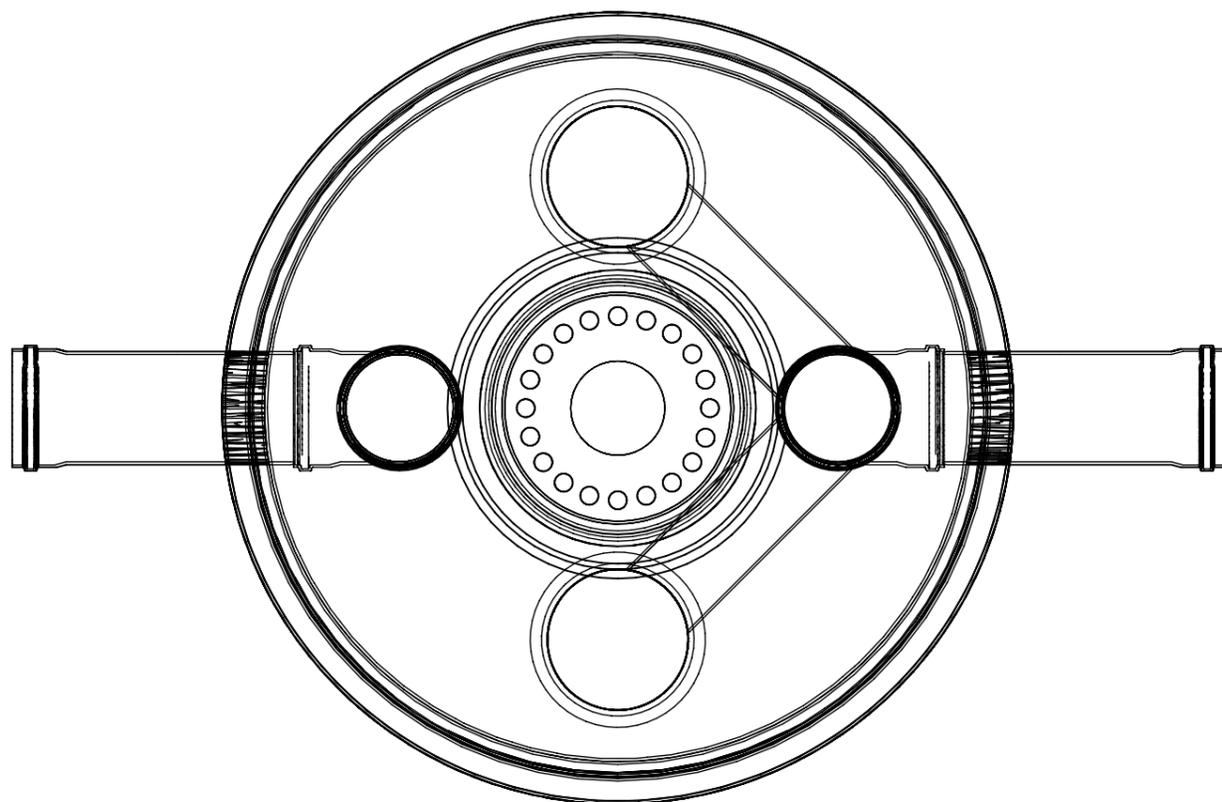

Animation mit Schachtabdeckung



Animation ohne Schachtabdeckung

Bemessungstabelle bePlus 2500
mit 2 Filterbehälter

Nr.	Bezeichnung	Größe/ Menge	Dimension
1	Durchmesser Schacht	2500	mm
2	Zulaufrohr	400	mm
3	Ablaufrohr	400	mm
4	Höhe Filterelement	1598	mm
5	Durchmesser Filterelement	2 x 500	mm
6	Schlammvolumen (60 cm)	2710	l
7	Q max	130	l/s
8	Schachtunterteil ca.	9,3	t
9	Abdeckplatte ca.	2,8	t
10	Filtertrennwirkung	90	%
11	Maschenweite	0,63	t
12			

Diese Zeichnung darf ohne unsere Genehmigung weder kopiert noch dritten Personen zur Einsicht oder zu anderen Zwecken überlassen werden. Widerrechtliche Benutzung durch Sie oder Dritte hat zivil- und strafrechtliche Folgen.

bePlus 2500
mit Zu- und Ablauf und 2 Filterbehälter
Grundriss Draufsicht, Schnitt und Aniamtion
Maßstab 1 : 25



Steinfeld, 24.03.23 / Wi.